
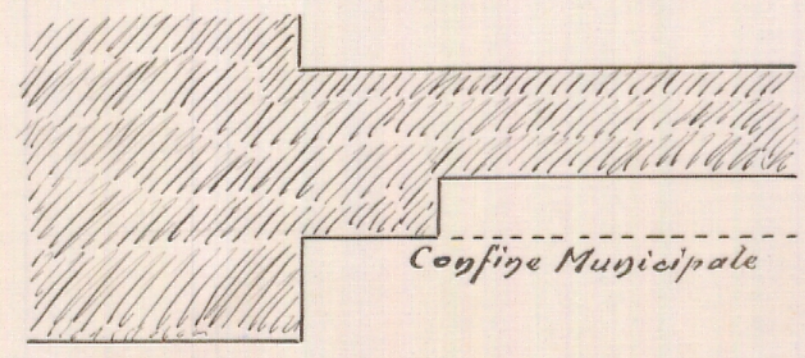


705
2210

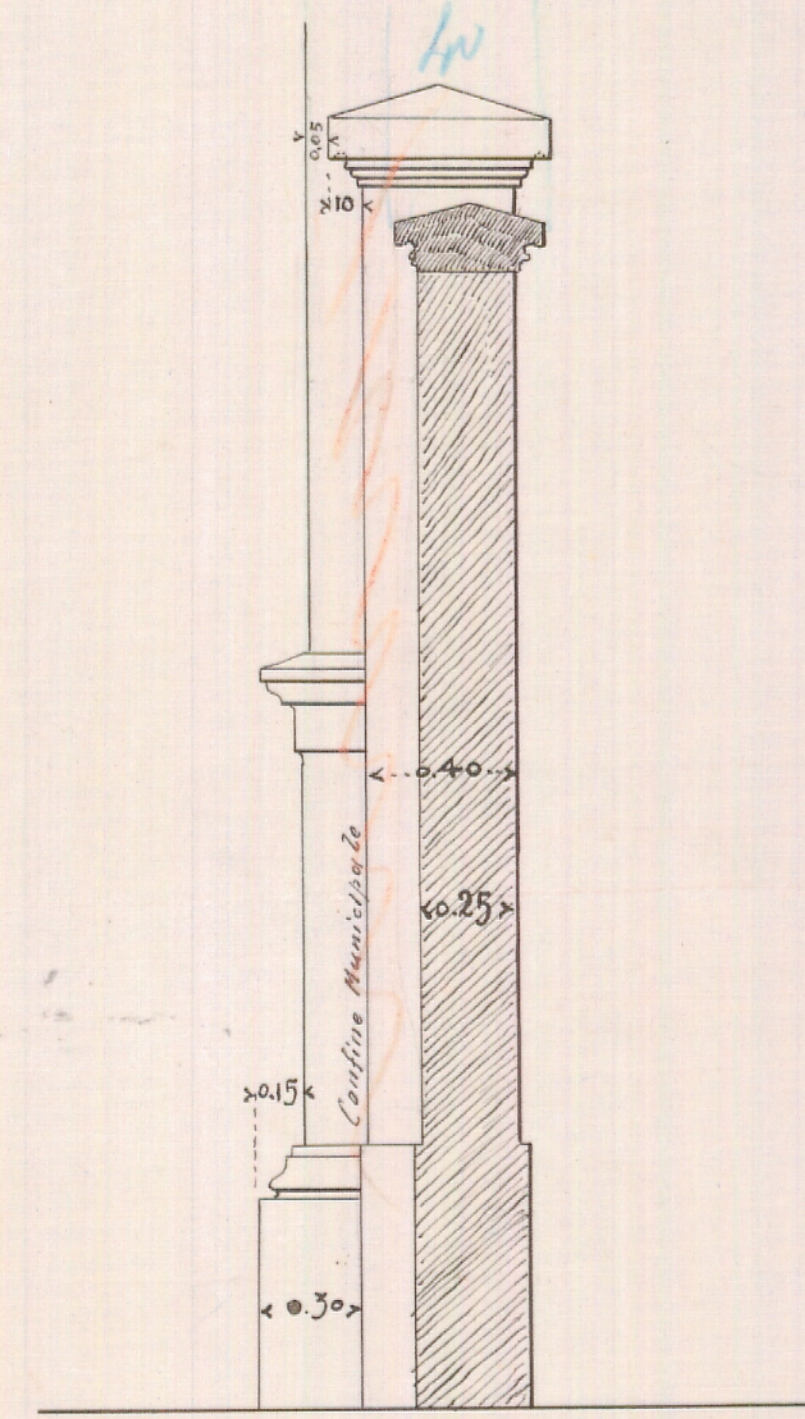


Scala 1:20

CASERMA DI CAVALLERIA
PALESTRA GINNASTICA

LOTTO VIII

Scala di 1:100

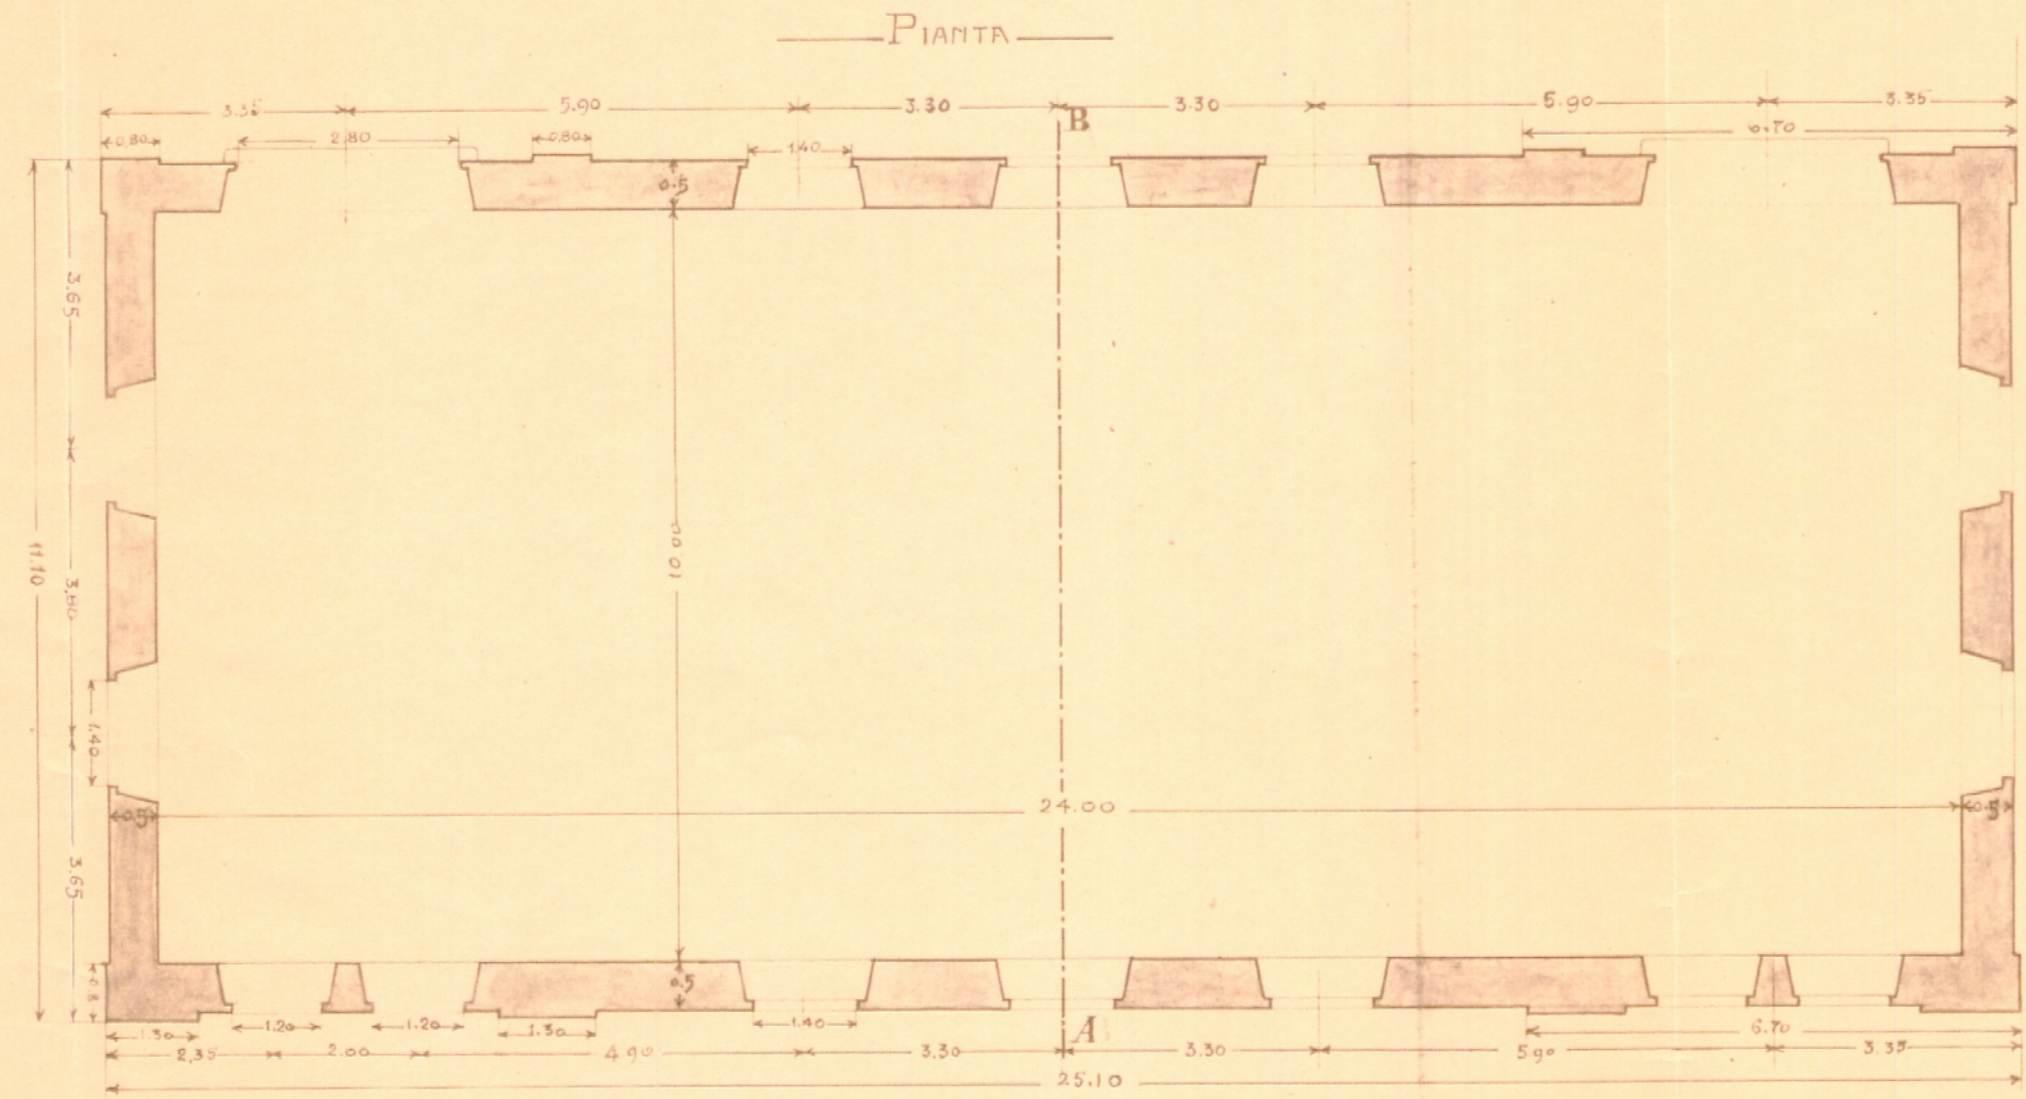

SEZIONE TRASVERSALE AB


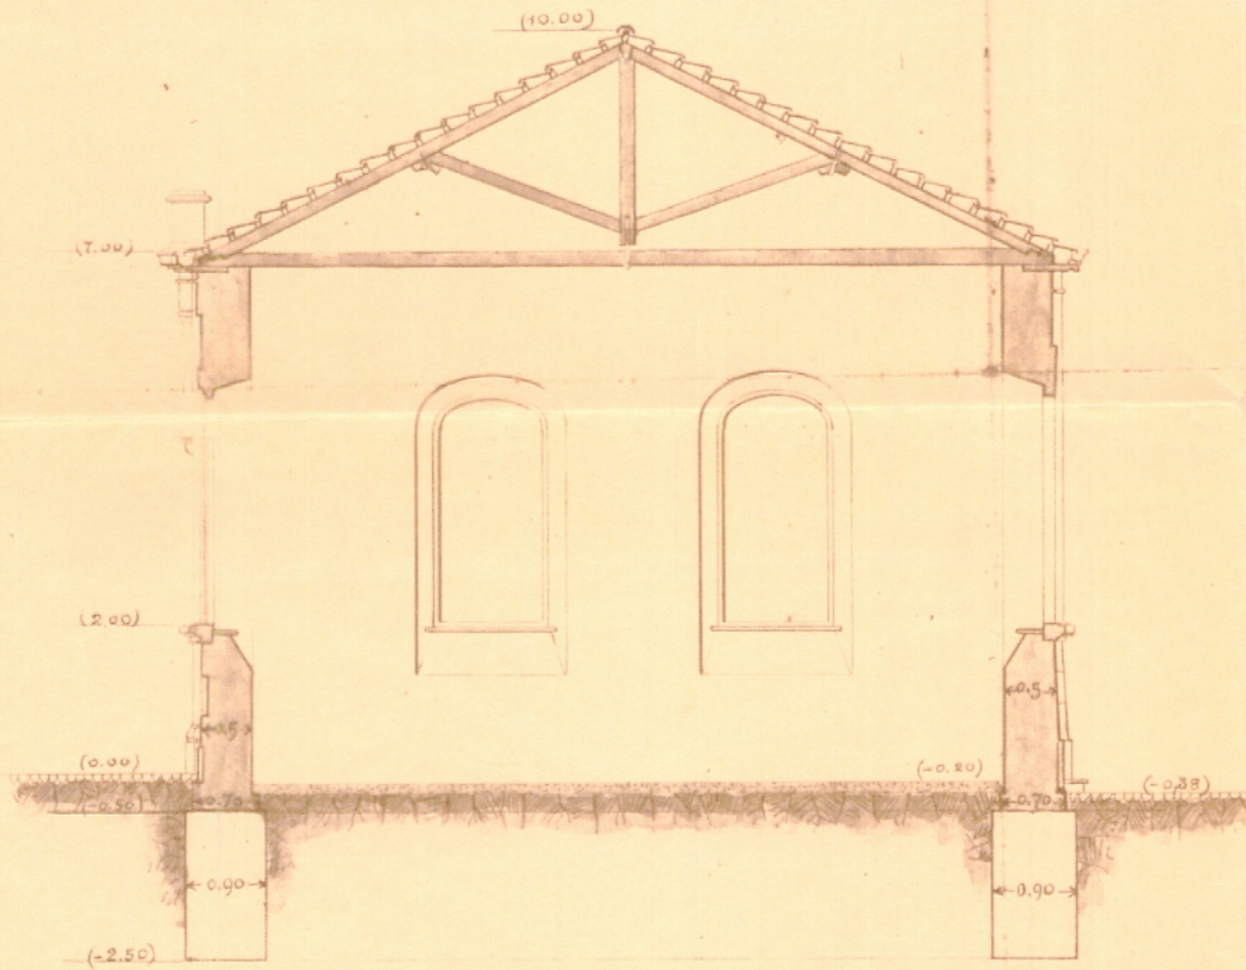


TAVOLA N° 5


Archivio Edilizio
Anno 1910
N. 705

Visto per la spedizione del permesso
Torino, 19 LUG 1910
Il Sindaco
S. Napolitano

PROSPETTO VERSO IL VIALE STUPINIGI

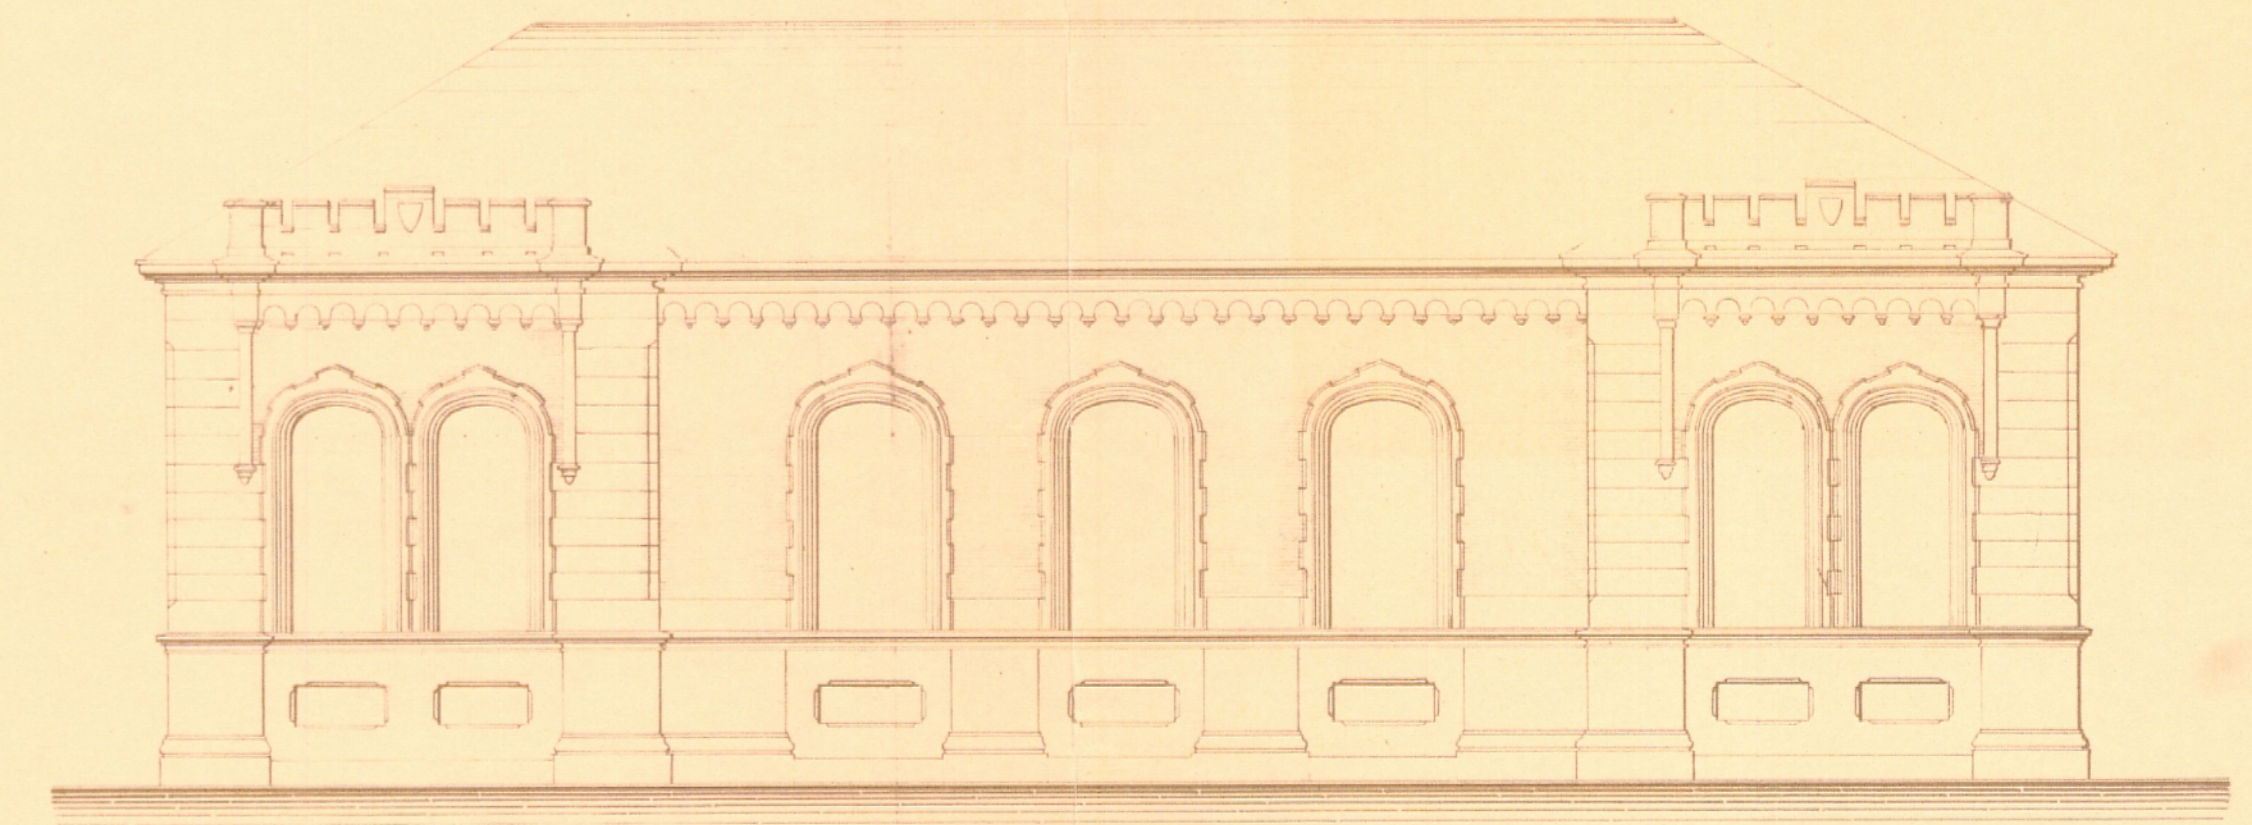

PROSPETTO INTERNO

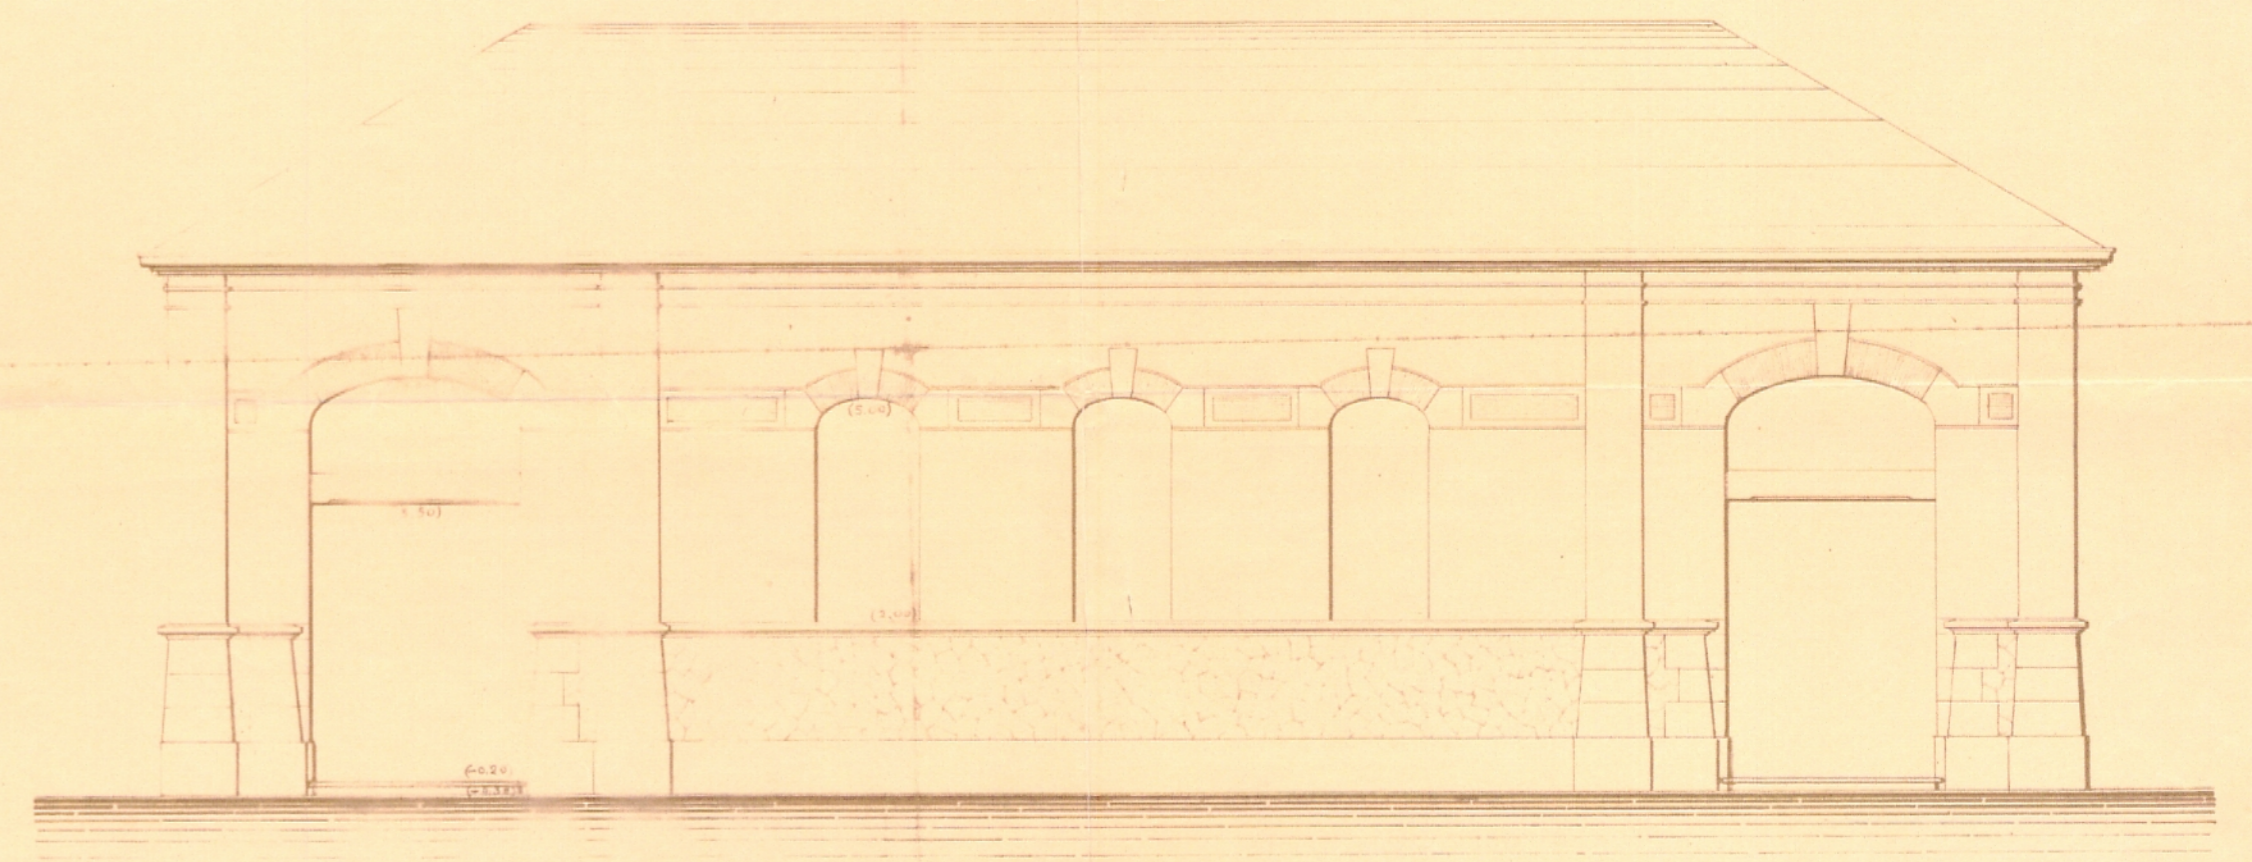

15 DICEMBRE
TORINO - 5 NOVEMBRE 1909

IL DIONNELO DIRETTORE

IL CAPO SEZIONE

L'UFFICIALE COMPILATORE

TORINO 6 MAGGIO 1910



IL COLONNELLO DIRETTORE

Handwritten signature of the Colonel Director.