
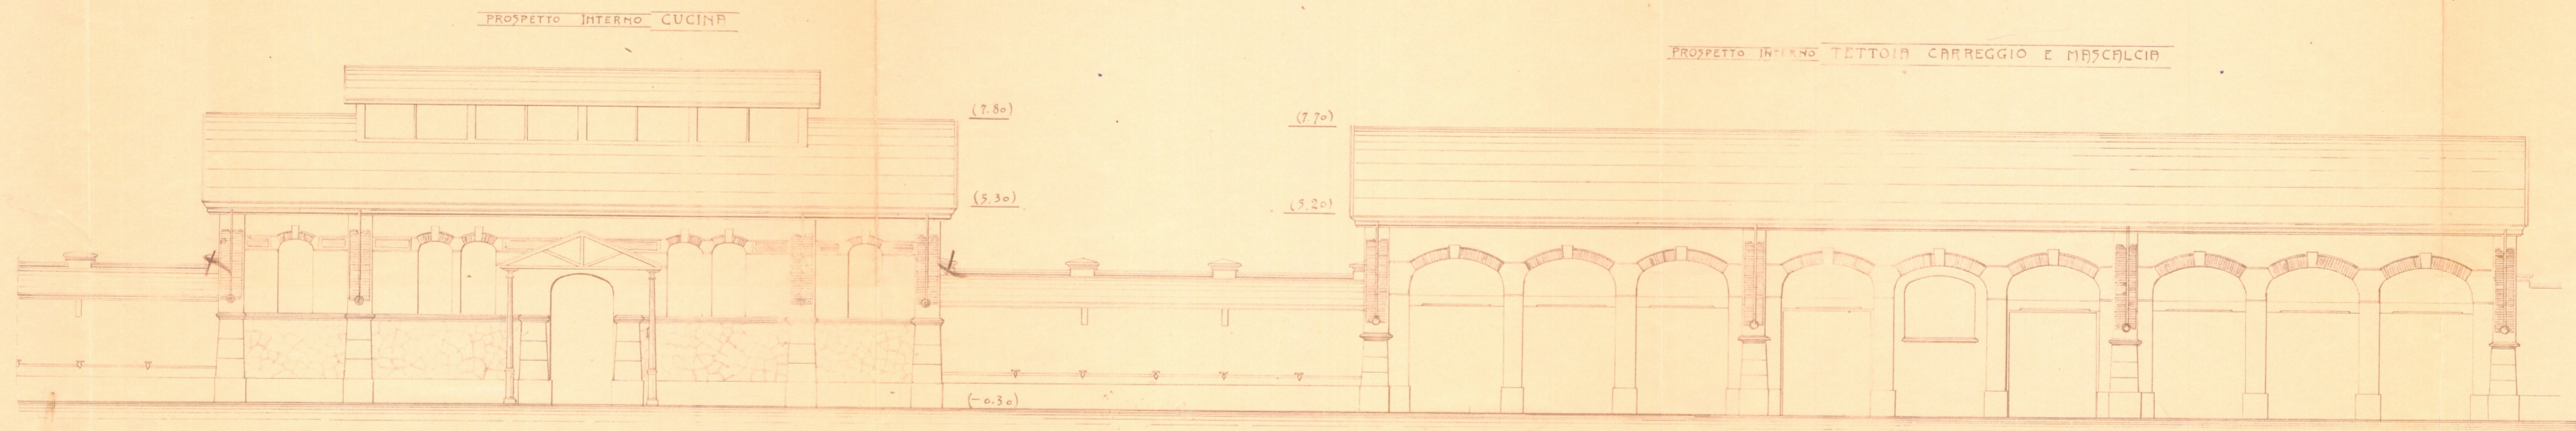


Ufficio Edilizio
 Torino, 19 LUG 1910
 Il Sindaco
 PROSPETTO ESTERNO - CUCINA - SCALA 1:100

CASERMA DI CAVALLERIA
 VICINA TRUPPA - MASCALCIE - TETTOIA CARREGGIO

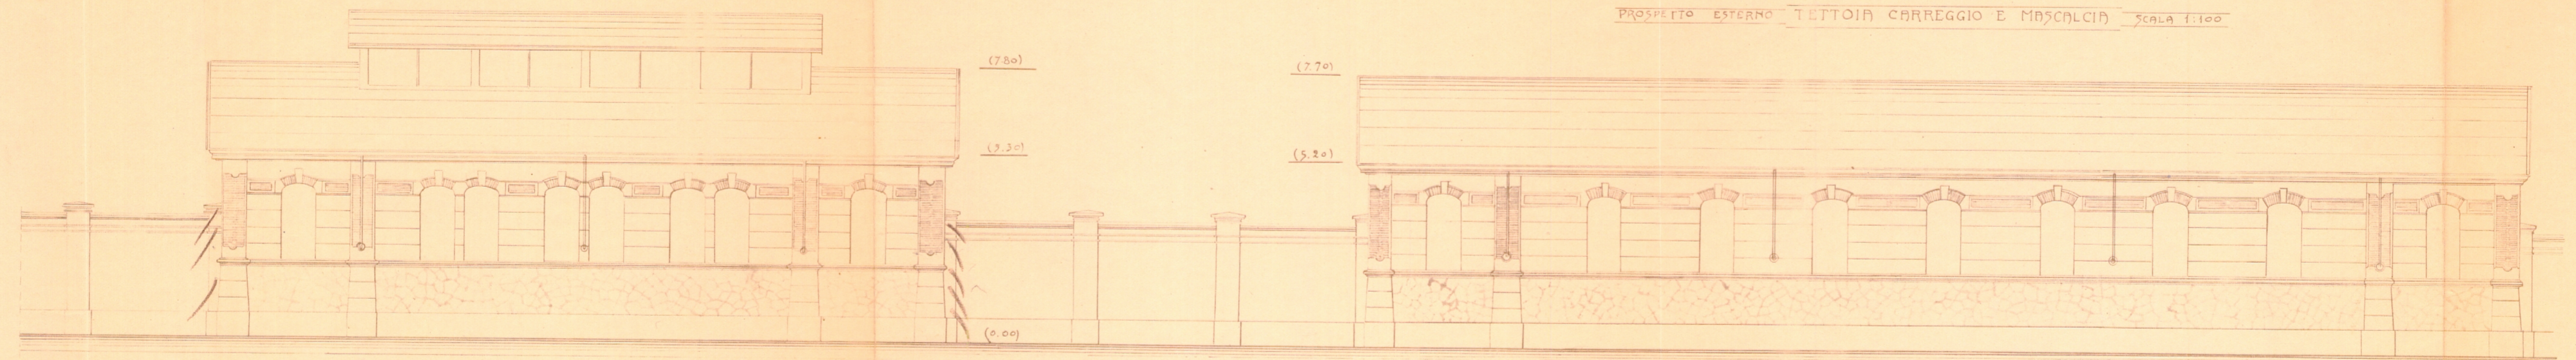

Torino, 6 Maggio 1910

IL CAP. SEZIONE
Carlo del ...



V. IL COLONNELLO DIRETTORE

Alf. ...