


CASERMA DI CAVALLERIA  
 UGURA TRUPPA - MASCALCIE - TETTOIA CARREGGIO

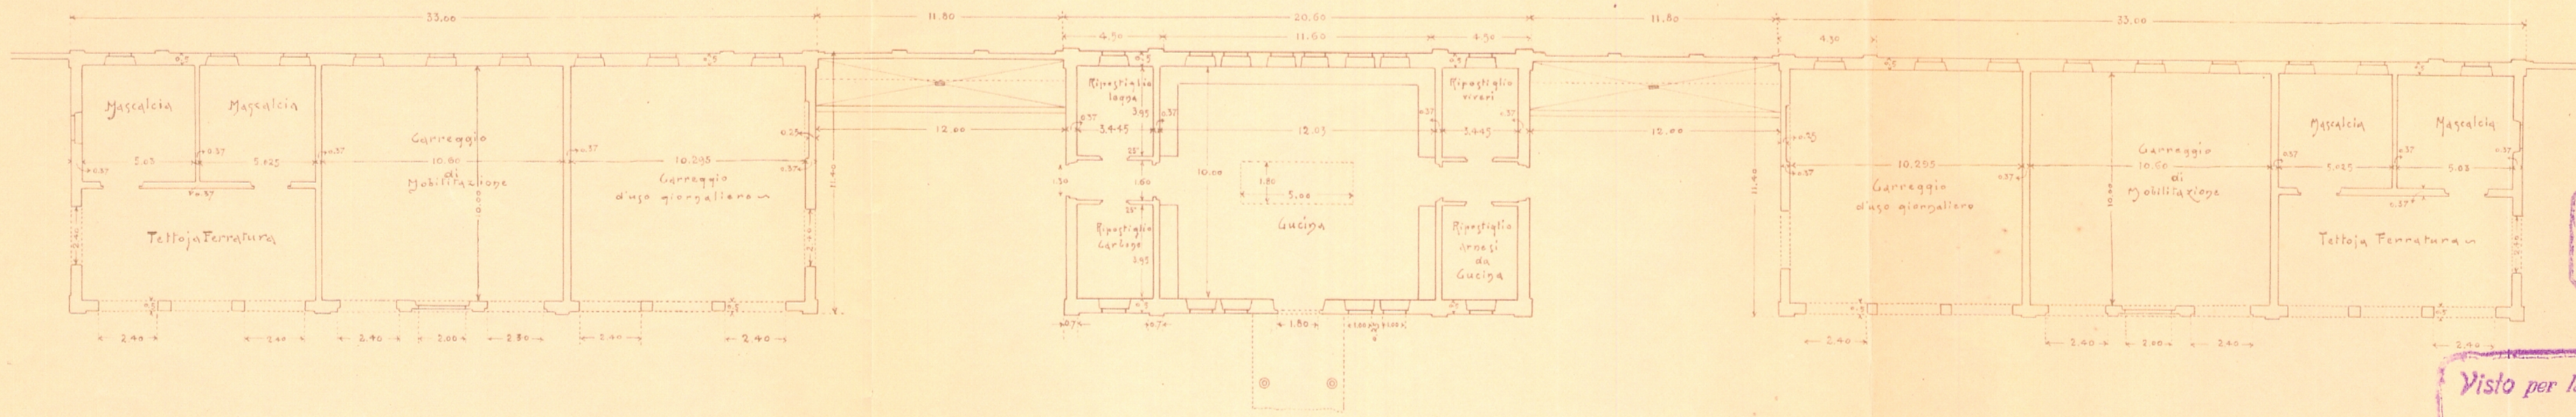


PIANTE - SCALA 1/200


Archivio Edilizio  
 Anno 1910  
 N. 405

Visto per la spedizione del permesso  
 Torino, 19 LUG 1910  
 Il Sindaco  
 S. Douce

SEZIONE UGURA  
 Scala 1/100

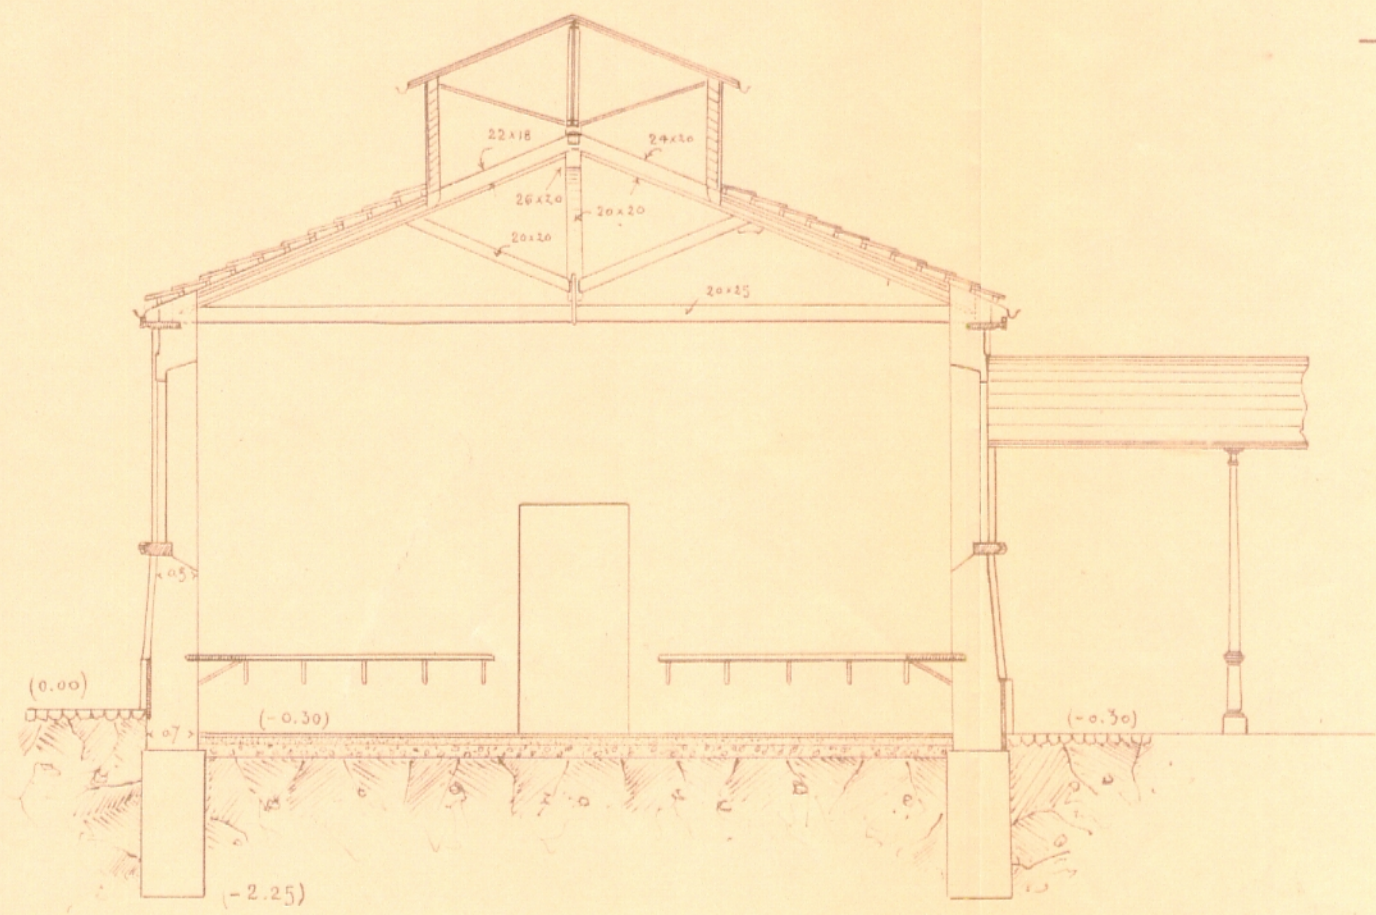

SEZIONE TETTOIA  
 Scala 1/100

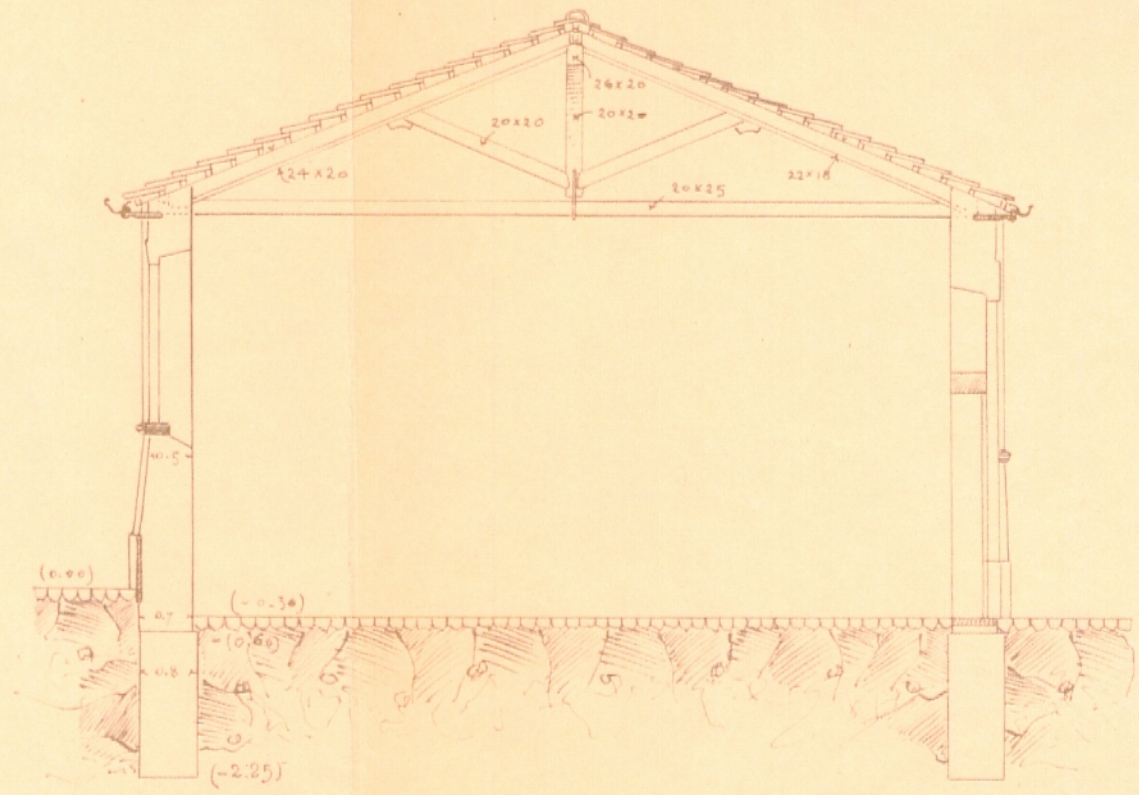

N. IL COLONNELLO DIRETTORE  
 IL CAPO SEZIONE  
*[Signature]*

TORINO, Maggio 1910