Visto per la spedizione del permesso
Torino, 19 LUG 1910
Il Sindaco
E. Dovella

Archivio Edilizio
Anno 1910
N. 106

CASERMA DI CAVALLERIA

PIANO D'INSIEME

SCALA DI 1:1000

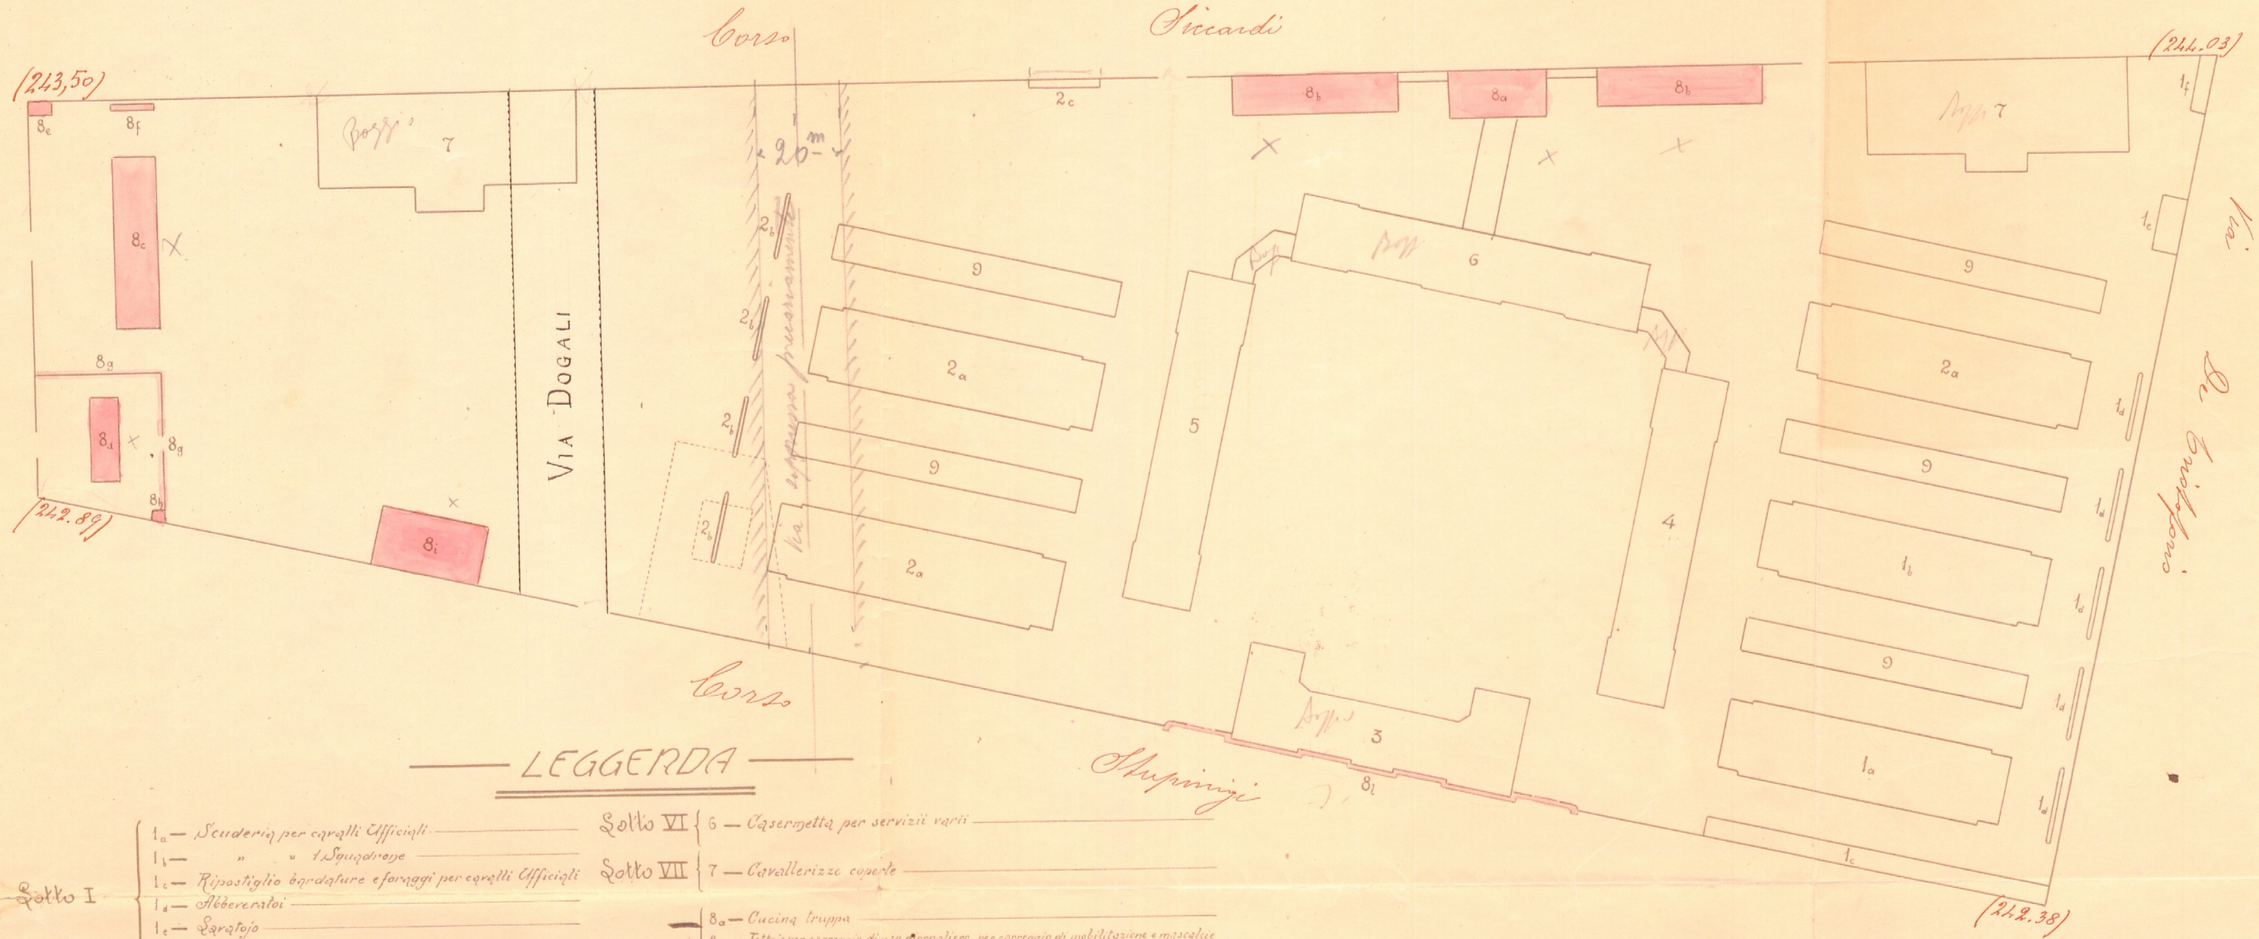

LEGGENDA

Sotto I
- 1_a — Scuderia per cavalli Ufficiali
- 1_b — » » 1 Squadrone
- 1_c — Ripostiglio bardature e foraggi per cavalli Ufficiali
- 1_d — Abbeveratoi
- 1_e — Lavatojo
- 1_f — Letamajo

Sotto II
- 2_a — Scuderie per 1 Squadrone
- 2_b — Abbeveratoi
- 2_c — Letamajo

Sotto III
- 3 — Fabbricato Comando

Sotto IV
- 4 — Caserma per 3 Squadroni

Sotto V
- 5 — Caserma per 2 Squadroni e Deposito

Sotto VI
- 6 — Caserma per servizii varii

Sotto VII
- 7 — Cavallerizze coperte

Sotto VIII
- 8_a — Cucina truppa
- 8_b — Tettoje per carreggio di uso ordinario, per carreggio di mobilitazione e masserizie
- 8_c — Infermeria quadrupedi per malattie comuni e chirurgiche
- 8_d — » » d'isolamento
- 8_e — Letamajo
- 8_f — Abbeveratojo
- 8_g — Muro di cinta
- 8_h — Letamajo
- 8_i — Palestra ginnastica
- 8_l — Marciapiedi

Sotto IX
- 9 — Tettoje pel governo dei quadrupedi

TORINO, li 6 Maggio 1910

IL CAPO SEZIONE
Cap. Sott. [illegible]

DIREZIONE DEL GENIO TORINO

P.o IL COLONNELLO DIRETTORE